






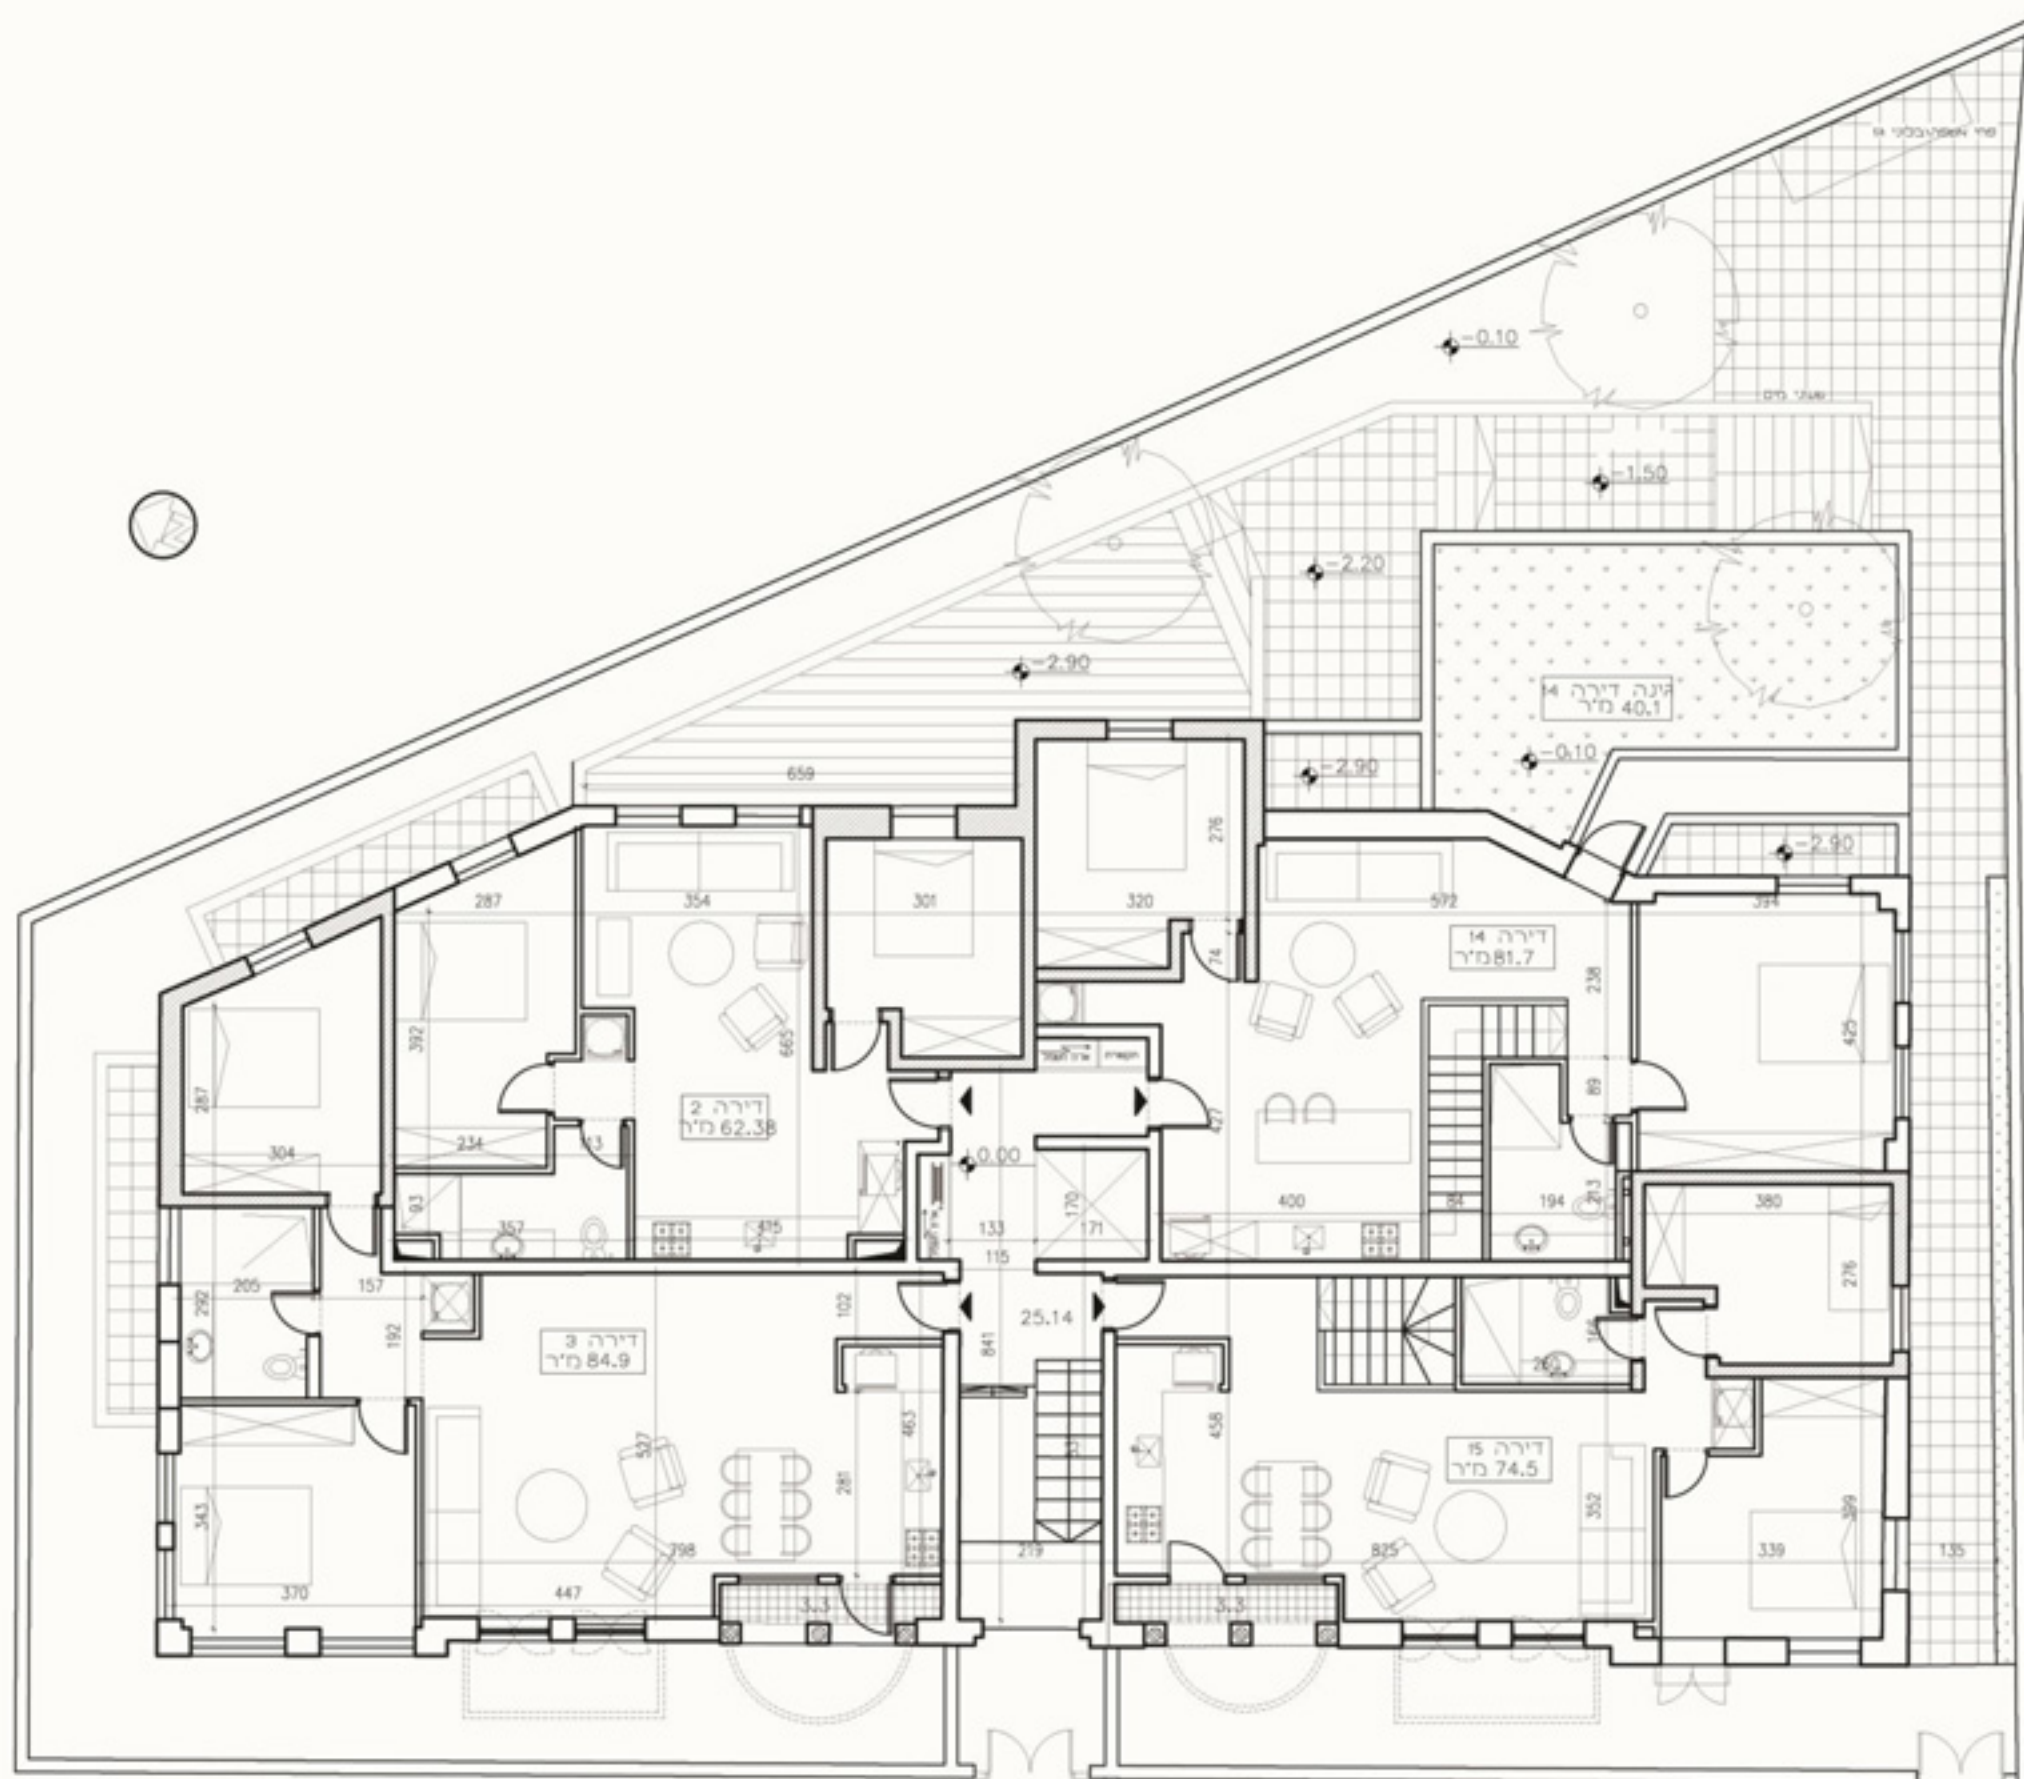


תכנית מגרש

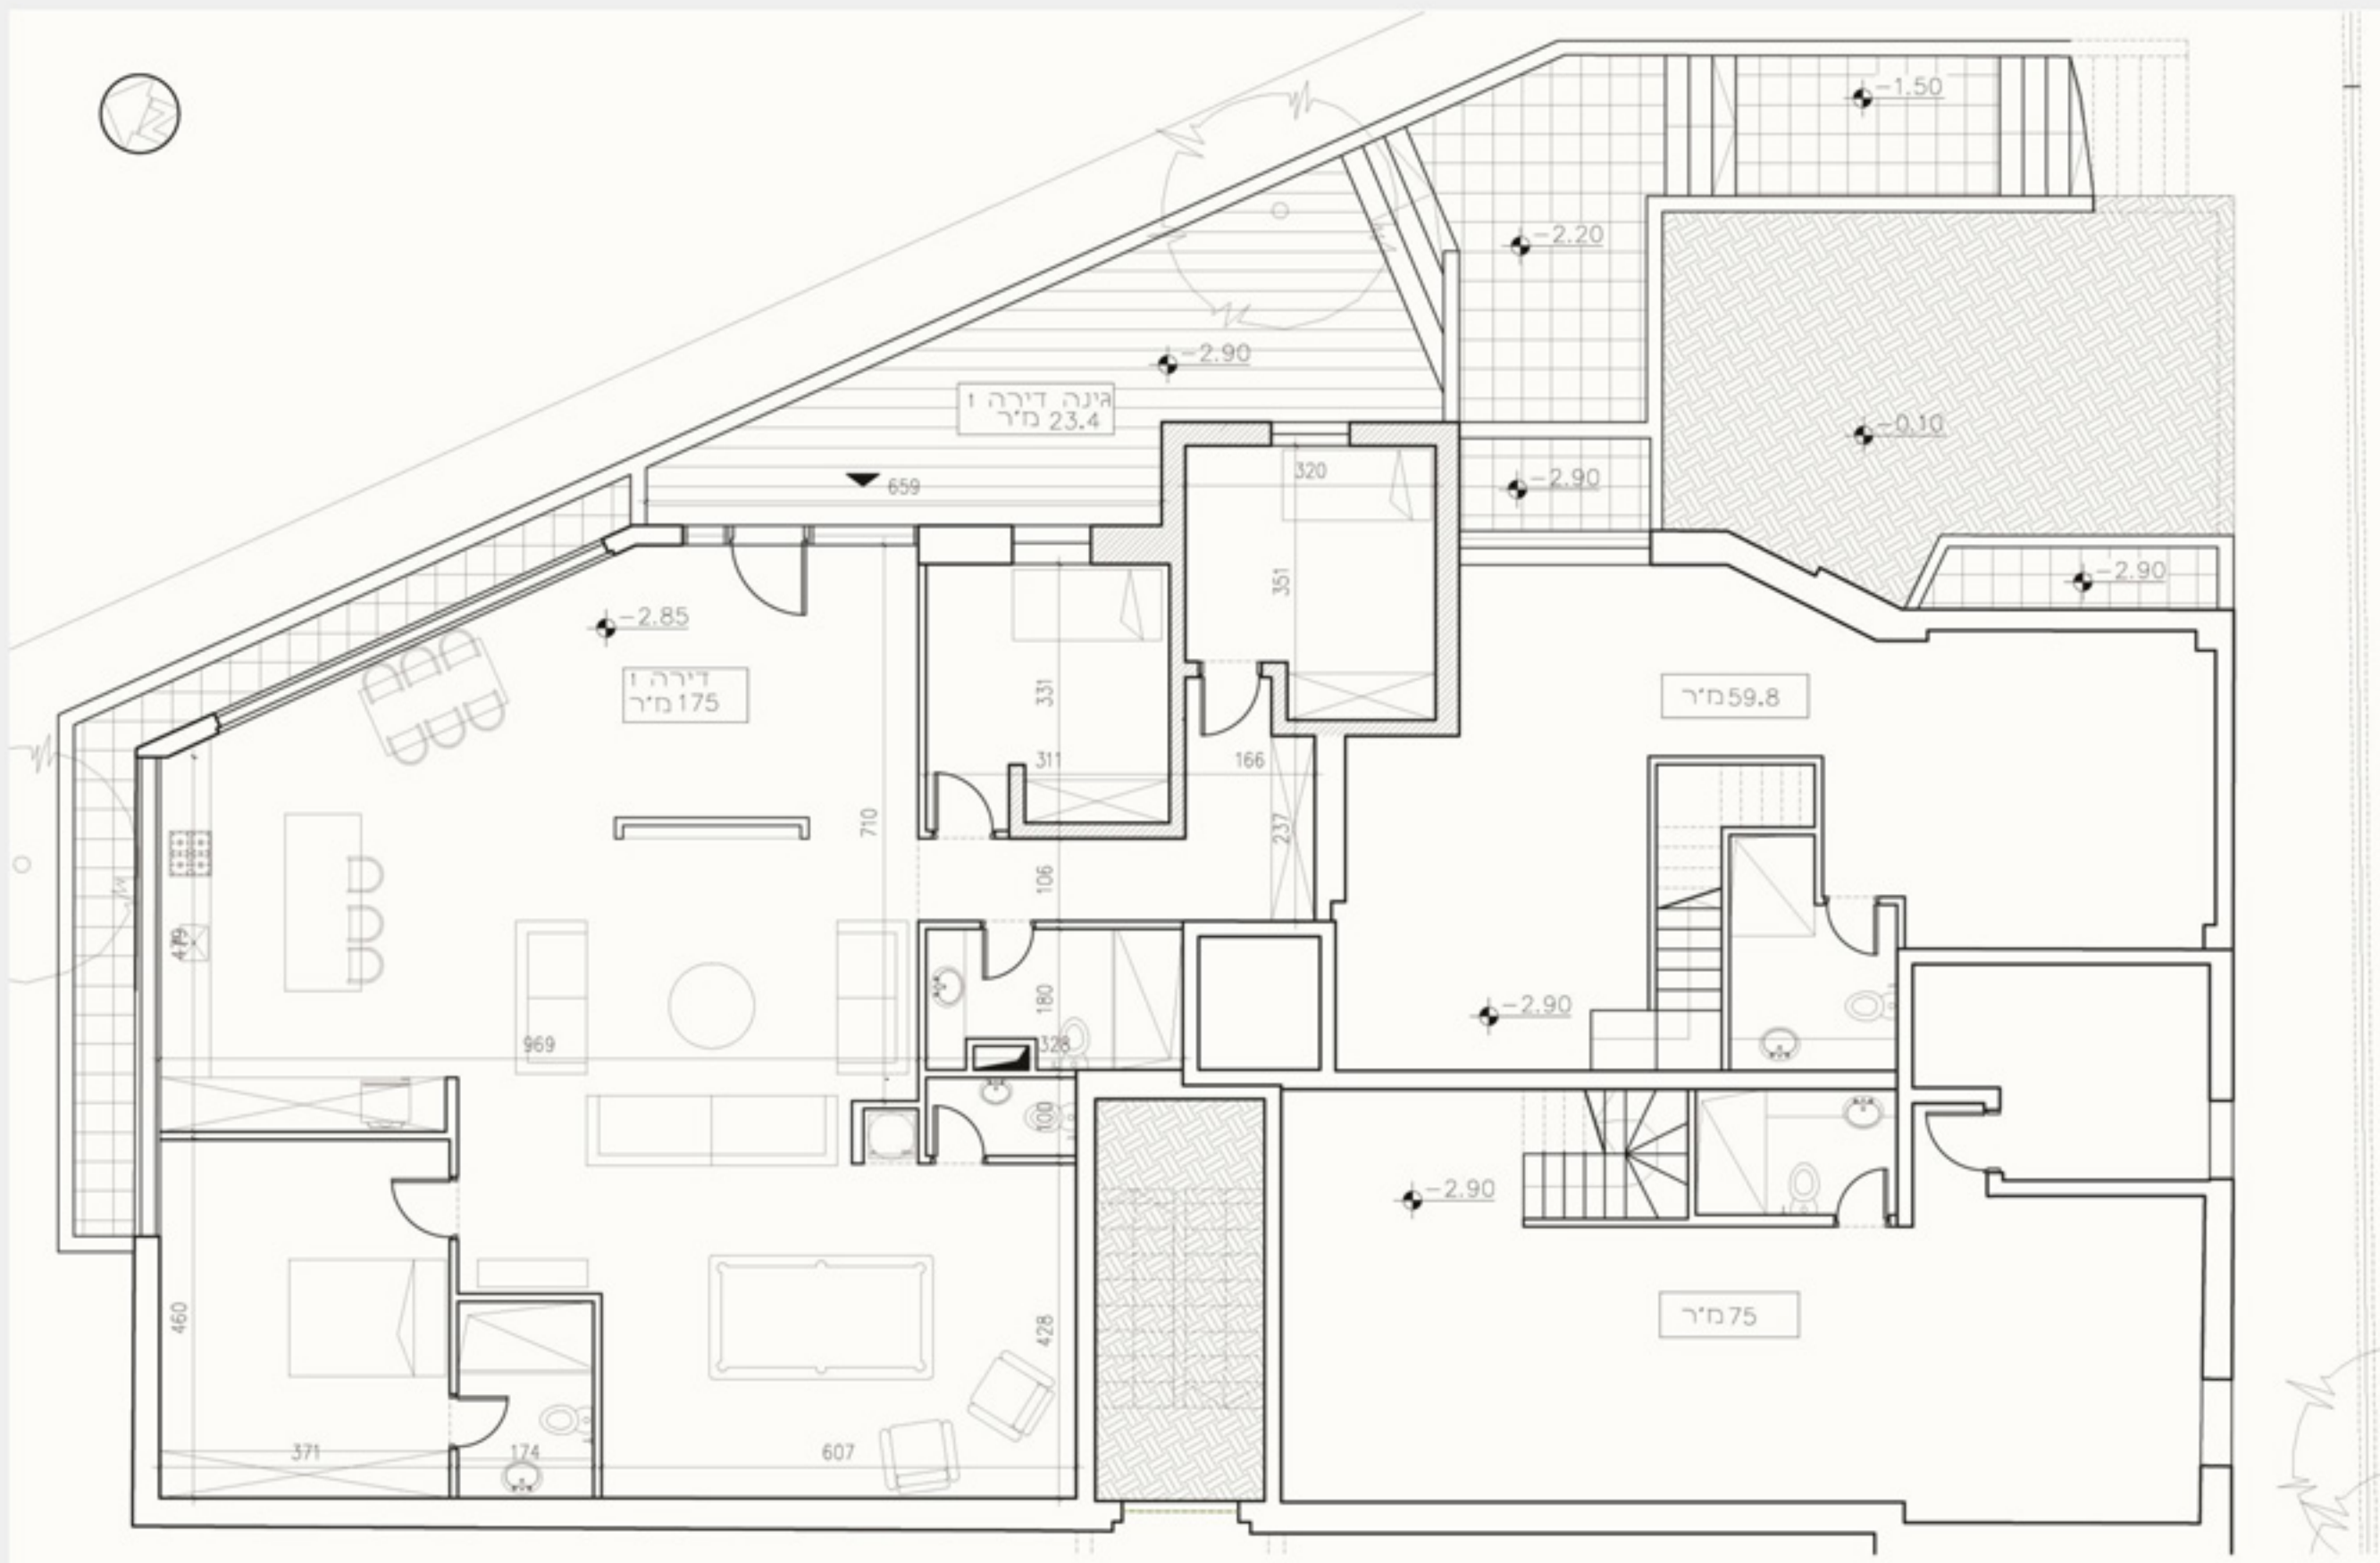


קומת ג'

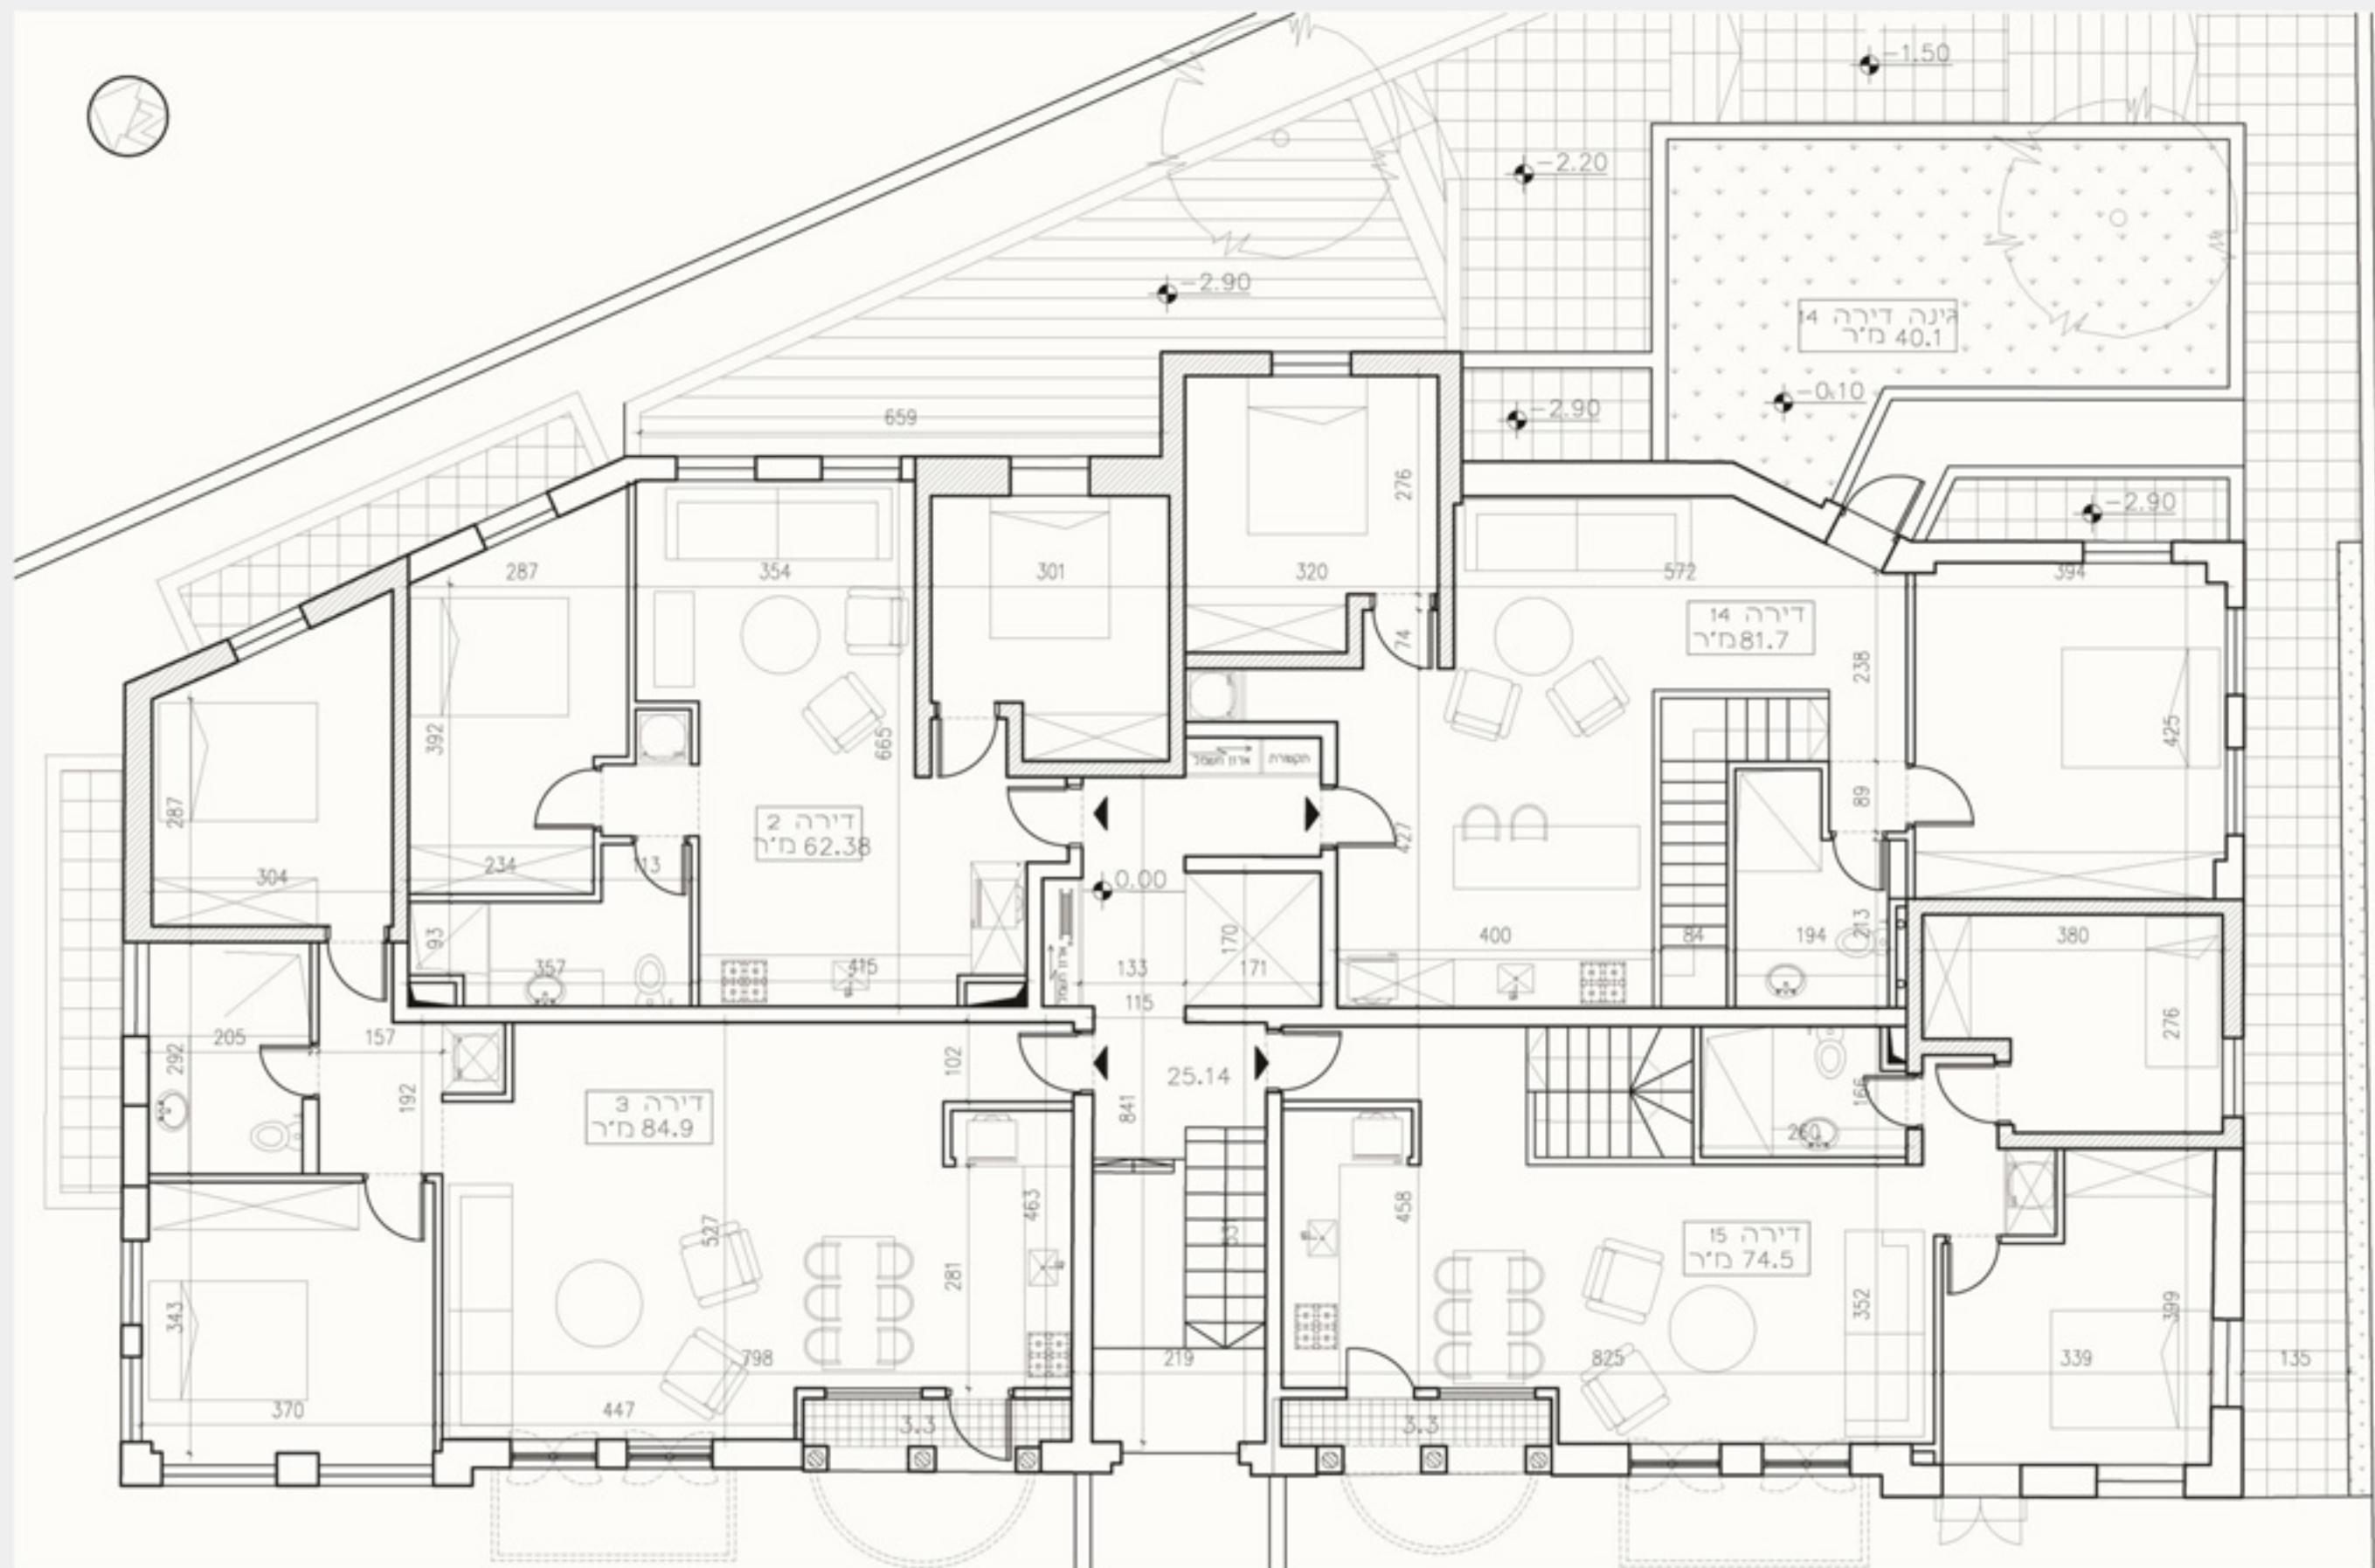

קומת קרקע

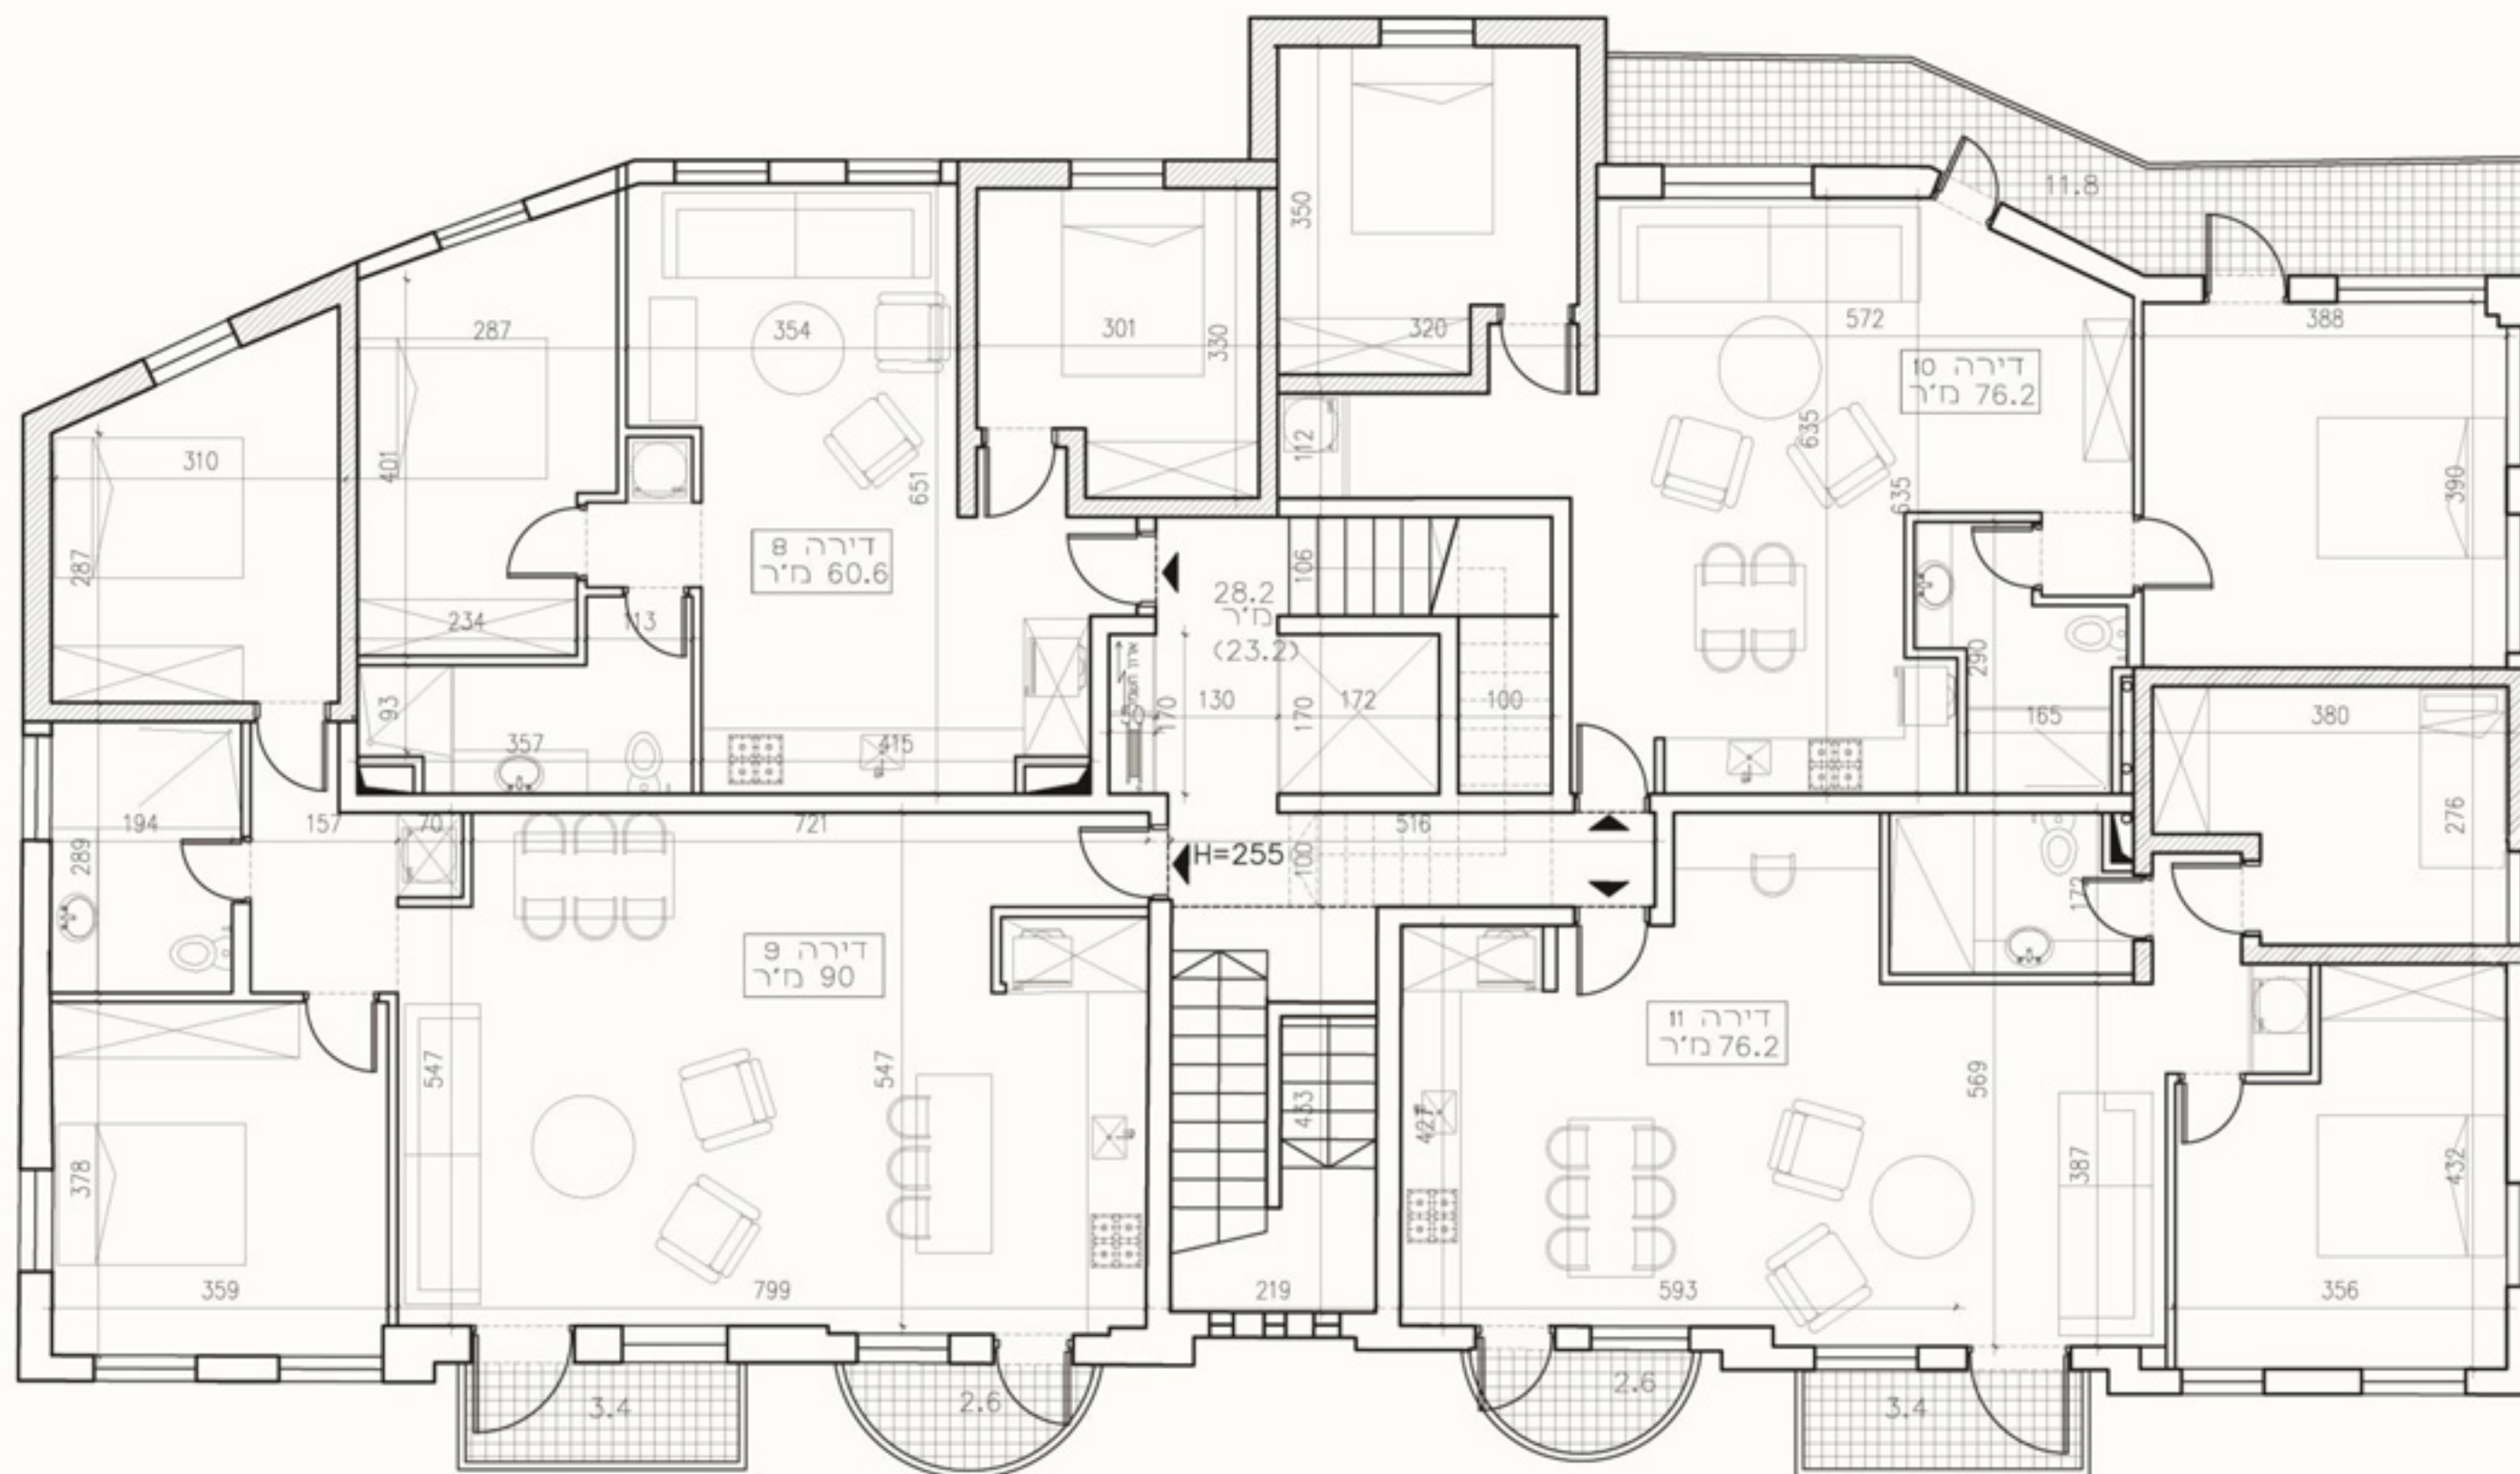

קומה ב'

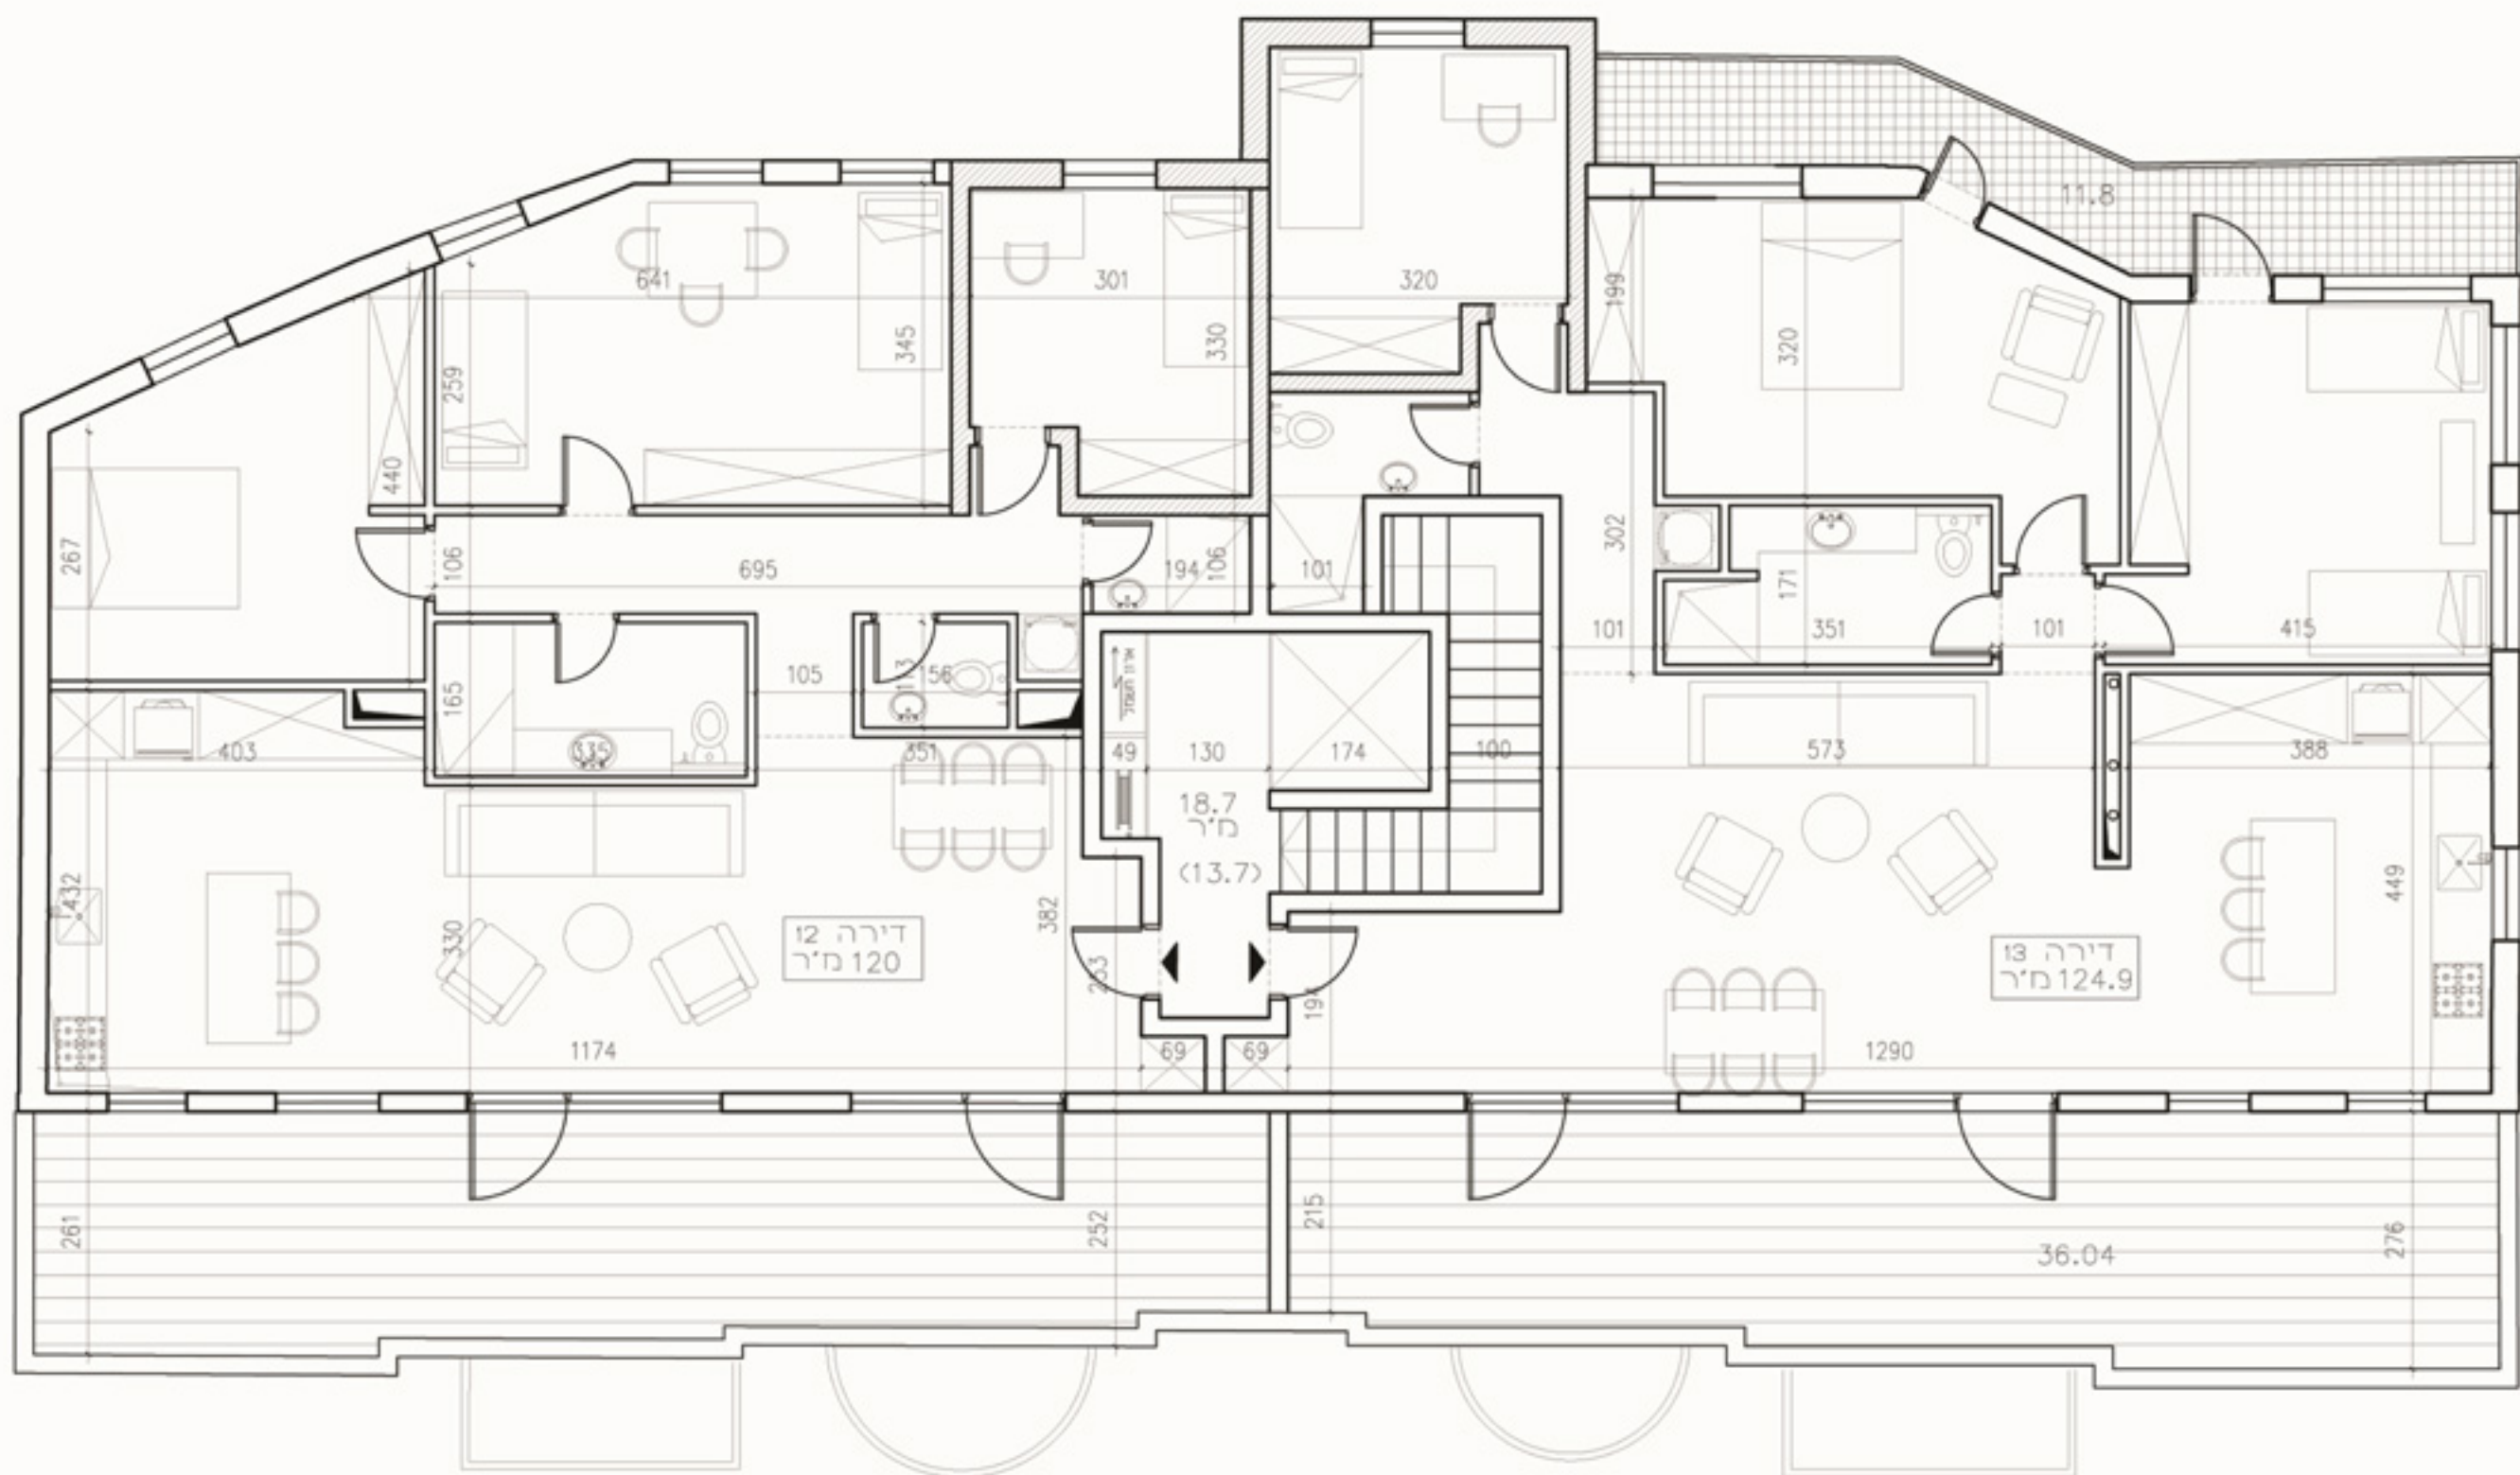

קומת גג



חזית

גן	קומת	מס' דירה	שטח	מרפסות	מרתף	גג	גינה	
		1	175				23.4	
קרקע	קומת	שטחי שרות						
		מס' דירה	שטח	מרפסות	מרתף	גג	גינה	
		2	62.38					
		3	84.9	3.3				
		14	81.7		59.8		40.1	
		15	74.5	3.3	75			
		שטחי שרות		25.1				
קומה א'	קומת	מס' דירה	שטח	מרפסות	מרתף	גג	גינה	
		4	60.5					
		5	86.1	9.5				
		6	80.9	11.8				
		7	75.9	9.5				
		שטחי שרות		24.3				
		קומה ב'	קומת	מס' דירה	שטח	מרפסות	מרתף	גג
8	60.6							
9	90			6				
10	76.2			11.8				
11	76.2			6				
שטחי שרות				28.2				
קומת גג	קומת			מס' דירה	שטח	מרפסות	מרתף	גג
		12	120			35.5		
		13	124.9	11.8		36.4		
		שטחי שרות		18.7				