



מרפסת קומה ה' +14.51

+17.50

RHS 20/20

A

RHS 20/20

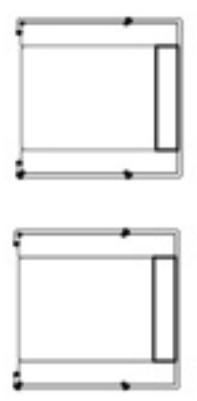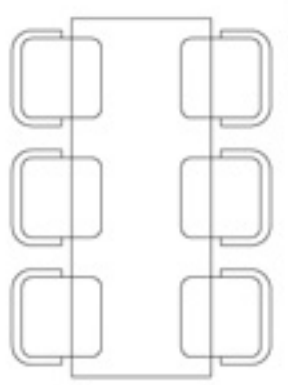

ת. מגורים

+17.50

+17.50


פרגולה 13 מ"ר

מרפסת גג 77 מ"ר

מטבח

384

+17.50

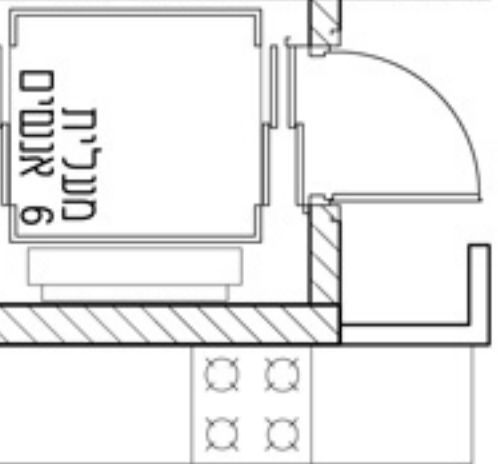

מעלית
6 אנשים


+14.51

מרפסת קומה ה' +14.51


מרפסת קומה ה'

SCALE 1:75

upper level plan

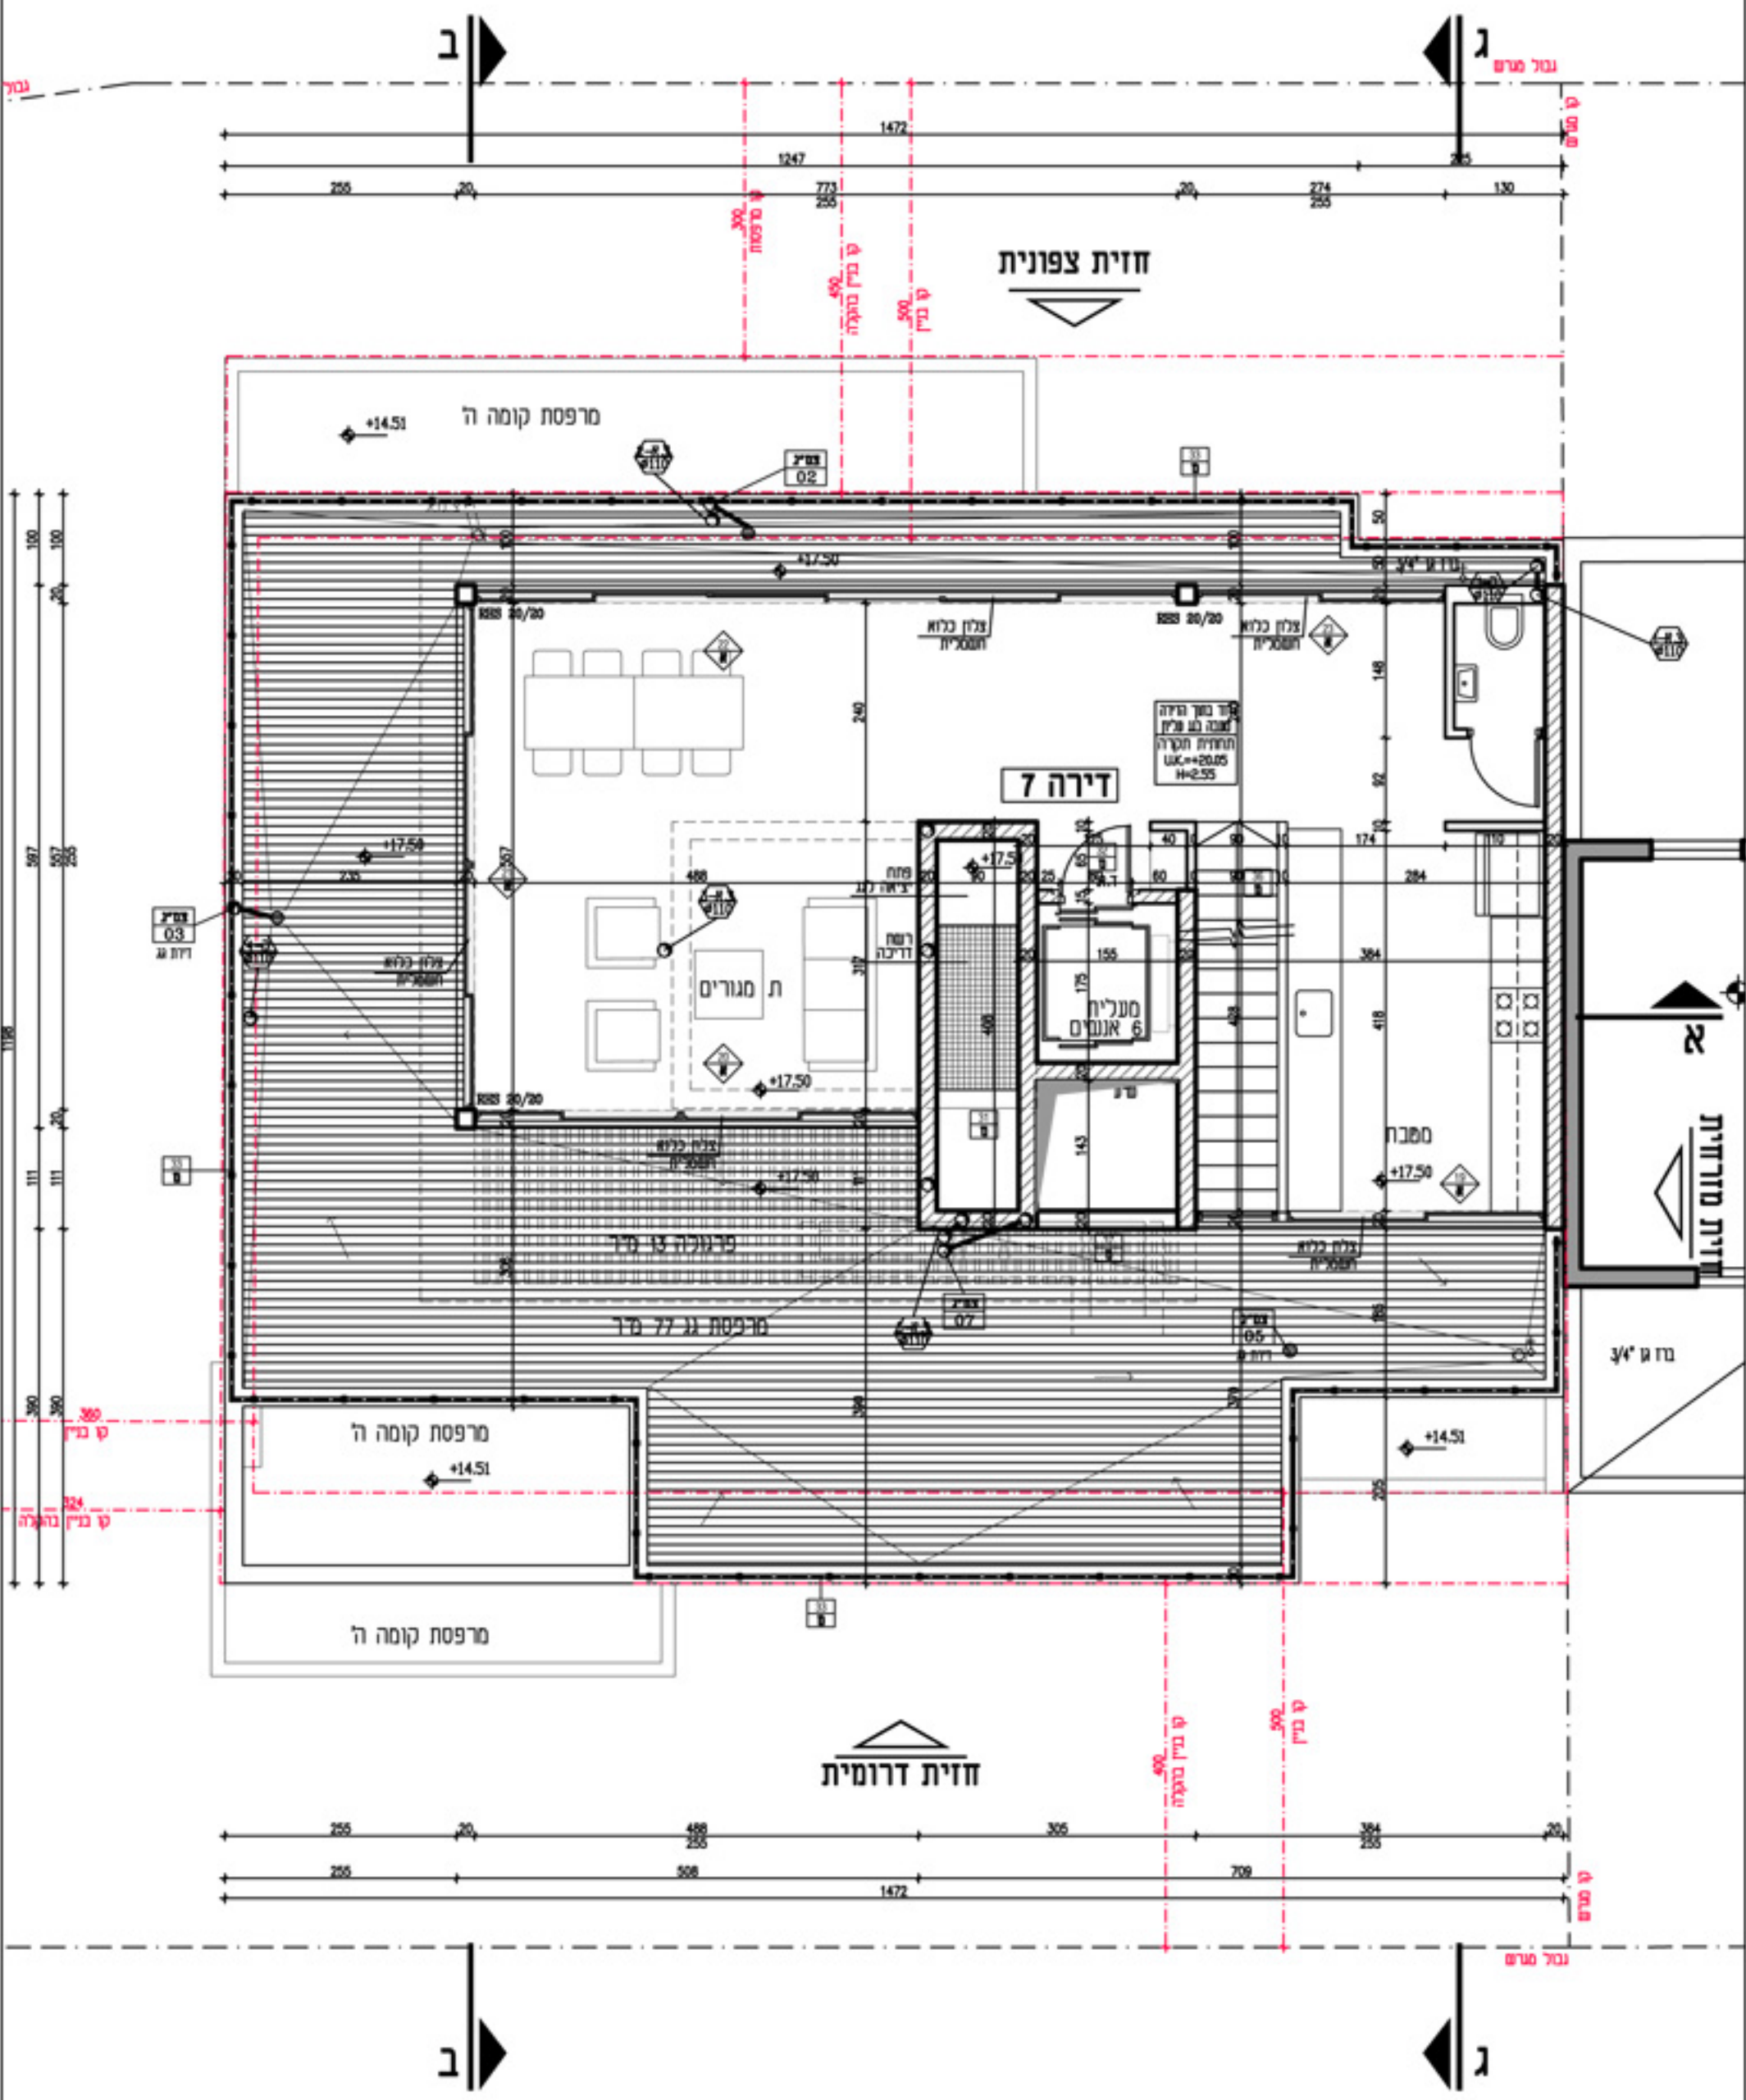

יציאה לגג
קו"מ 1:75

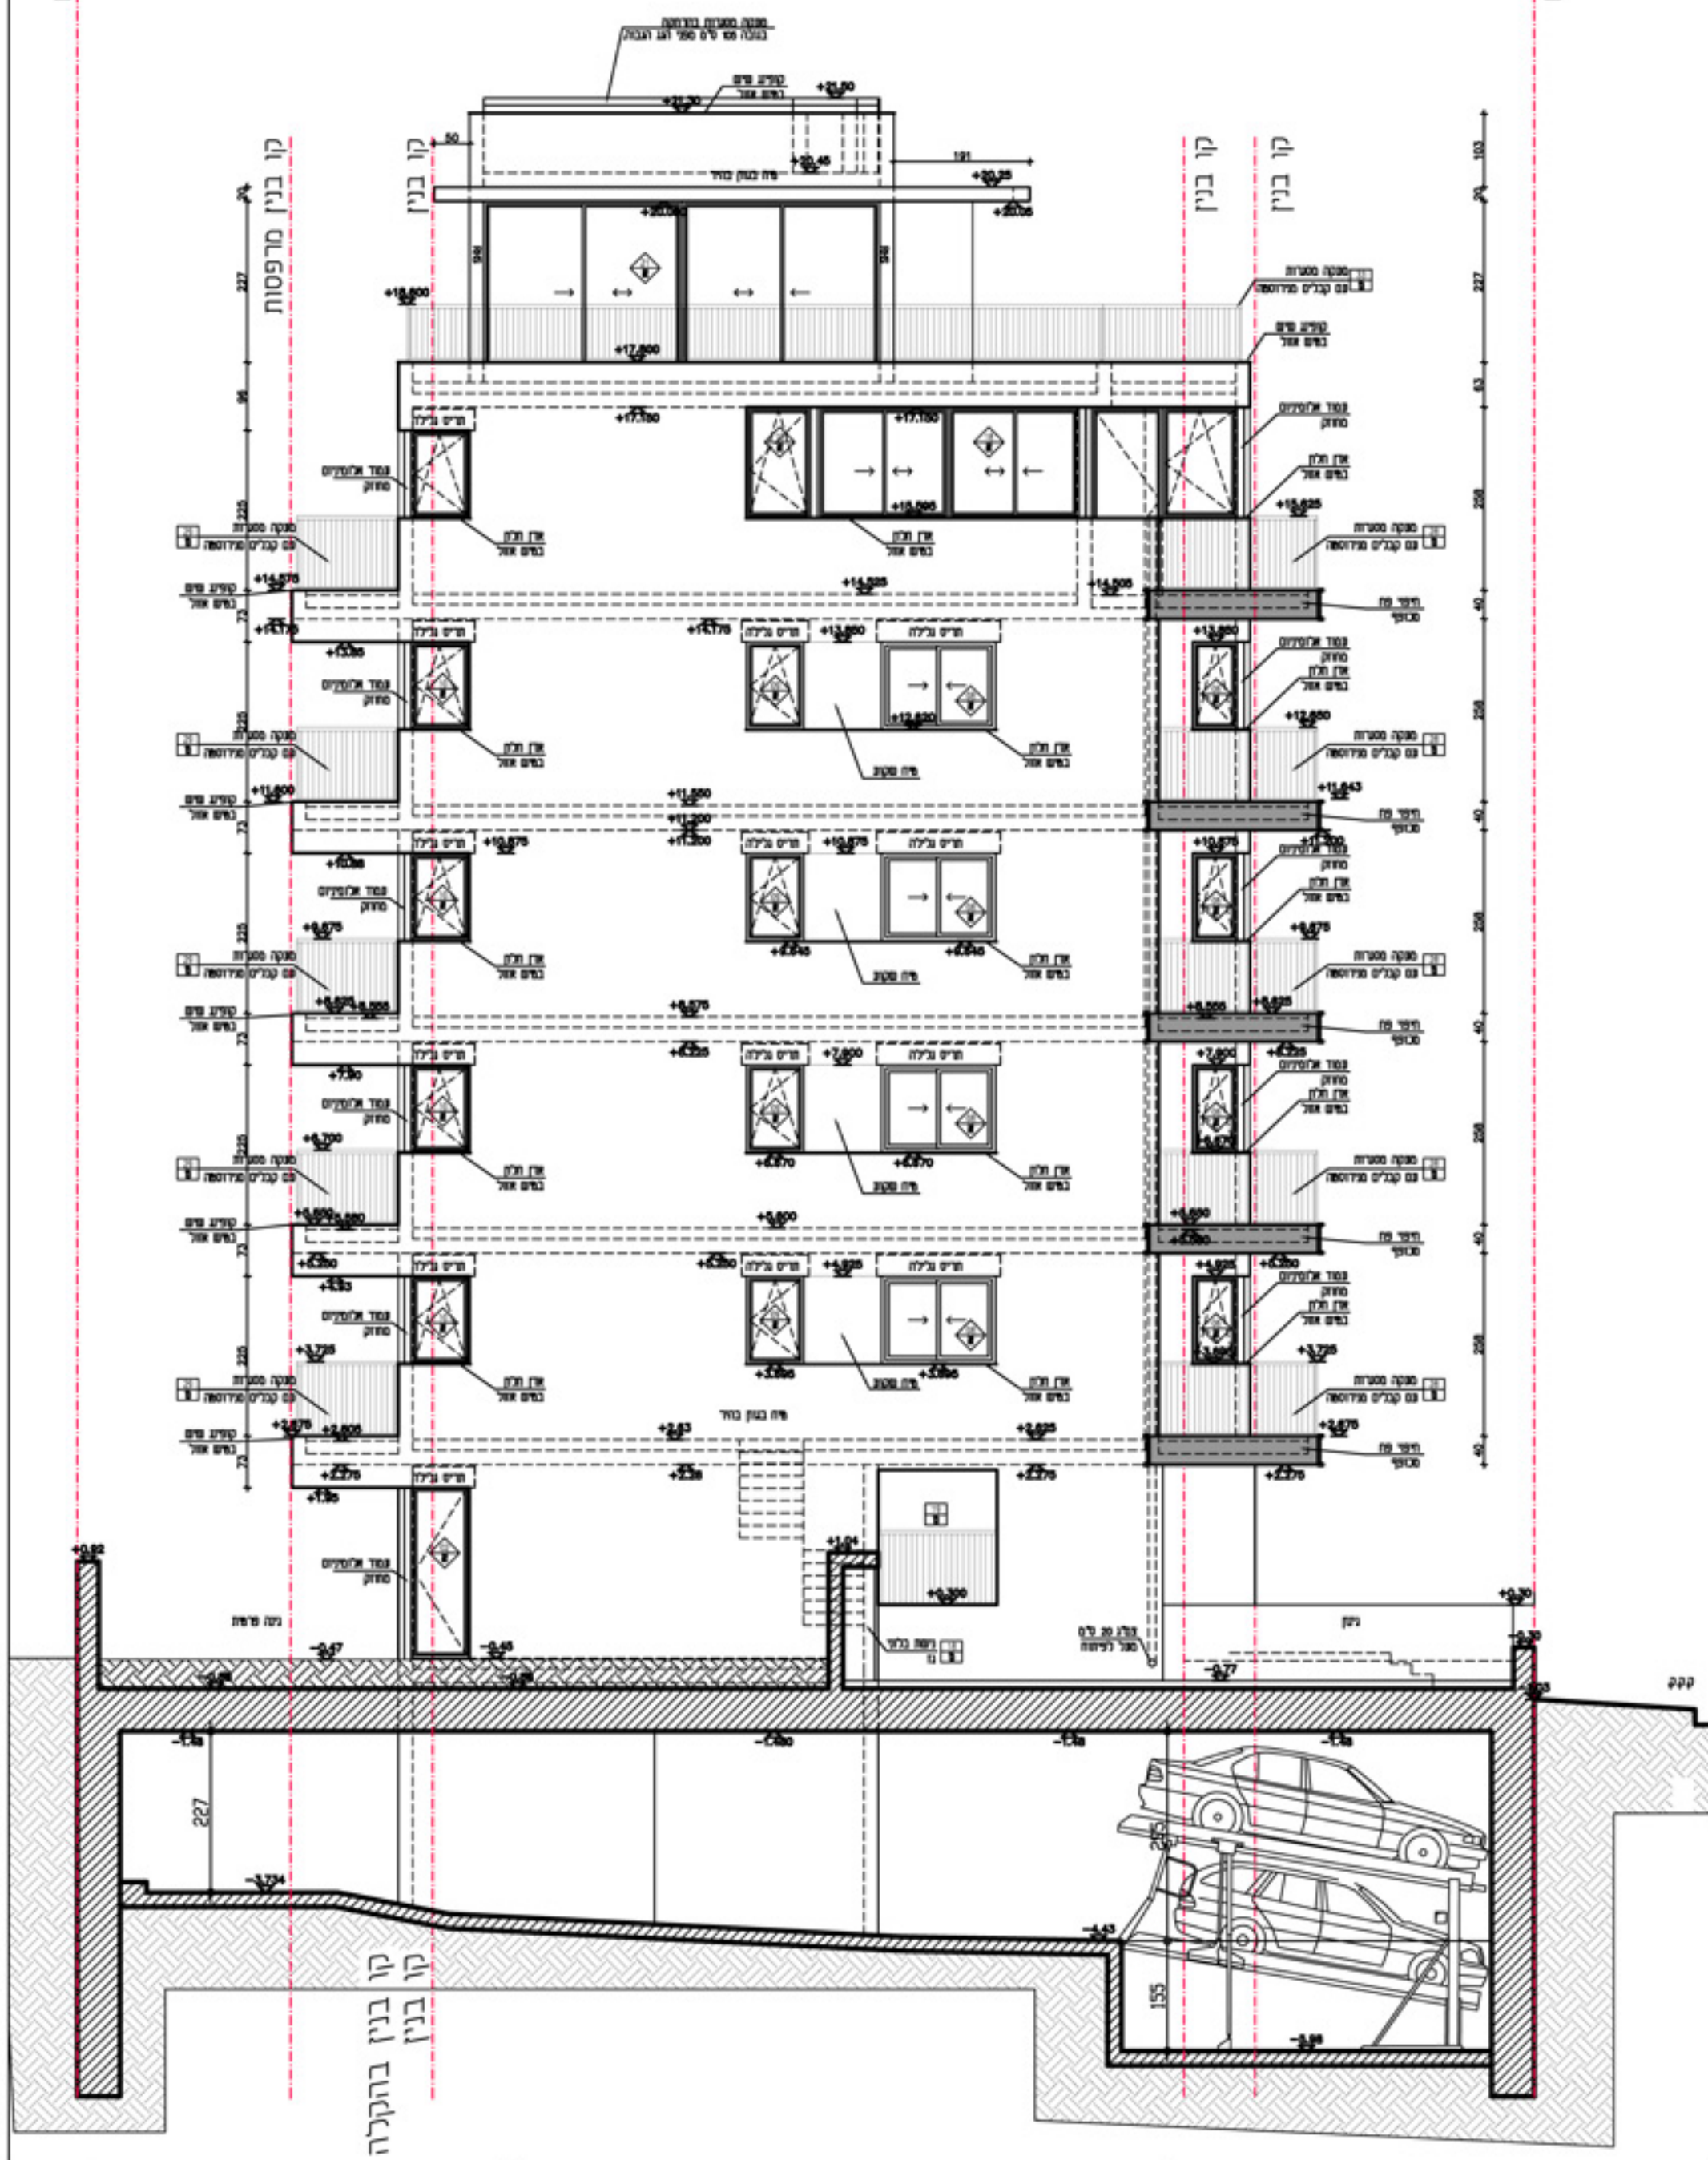


חזית מערבית
קו"מ 1:125

קו מגרש

קו בנין
קו בנין בהקנה

קו בנין
קו מגרש

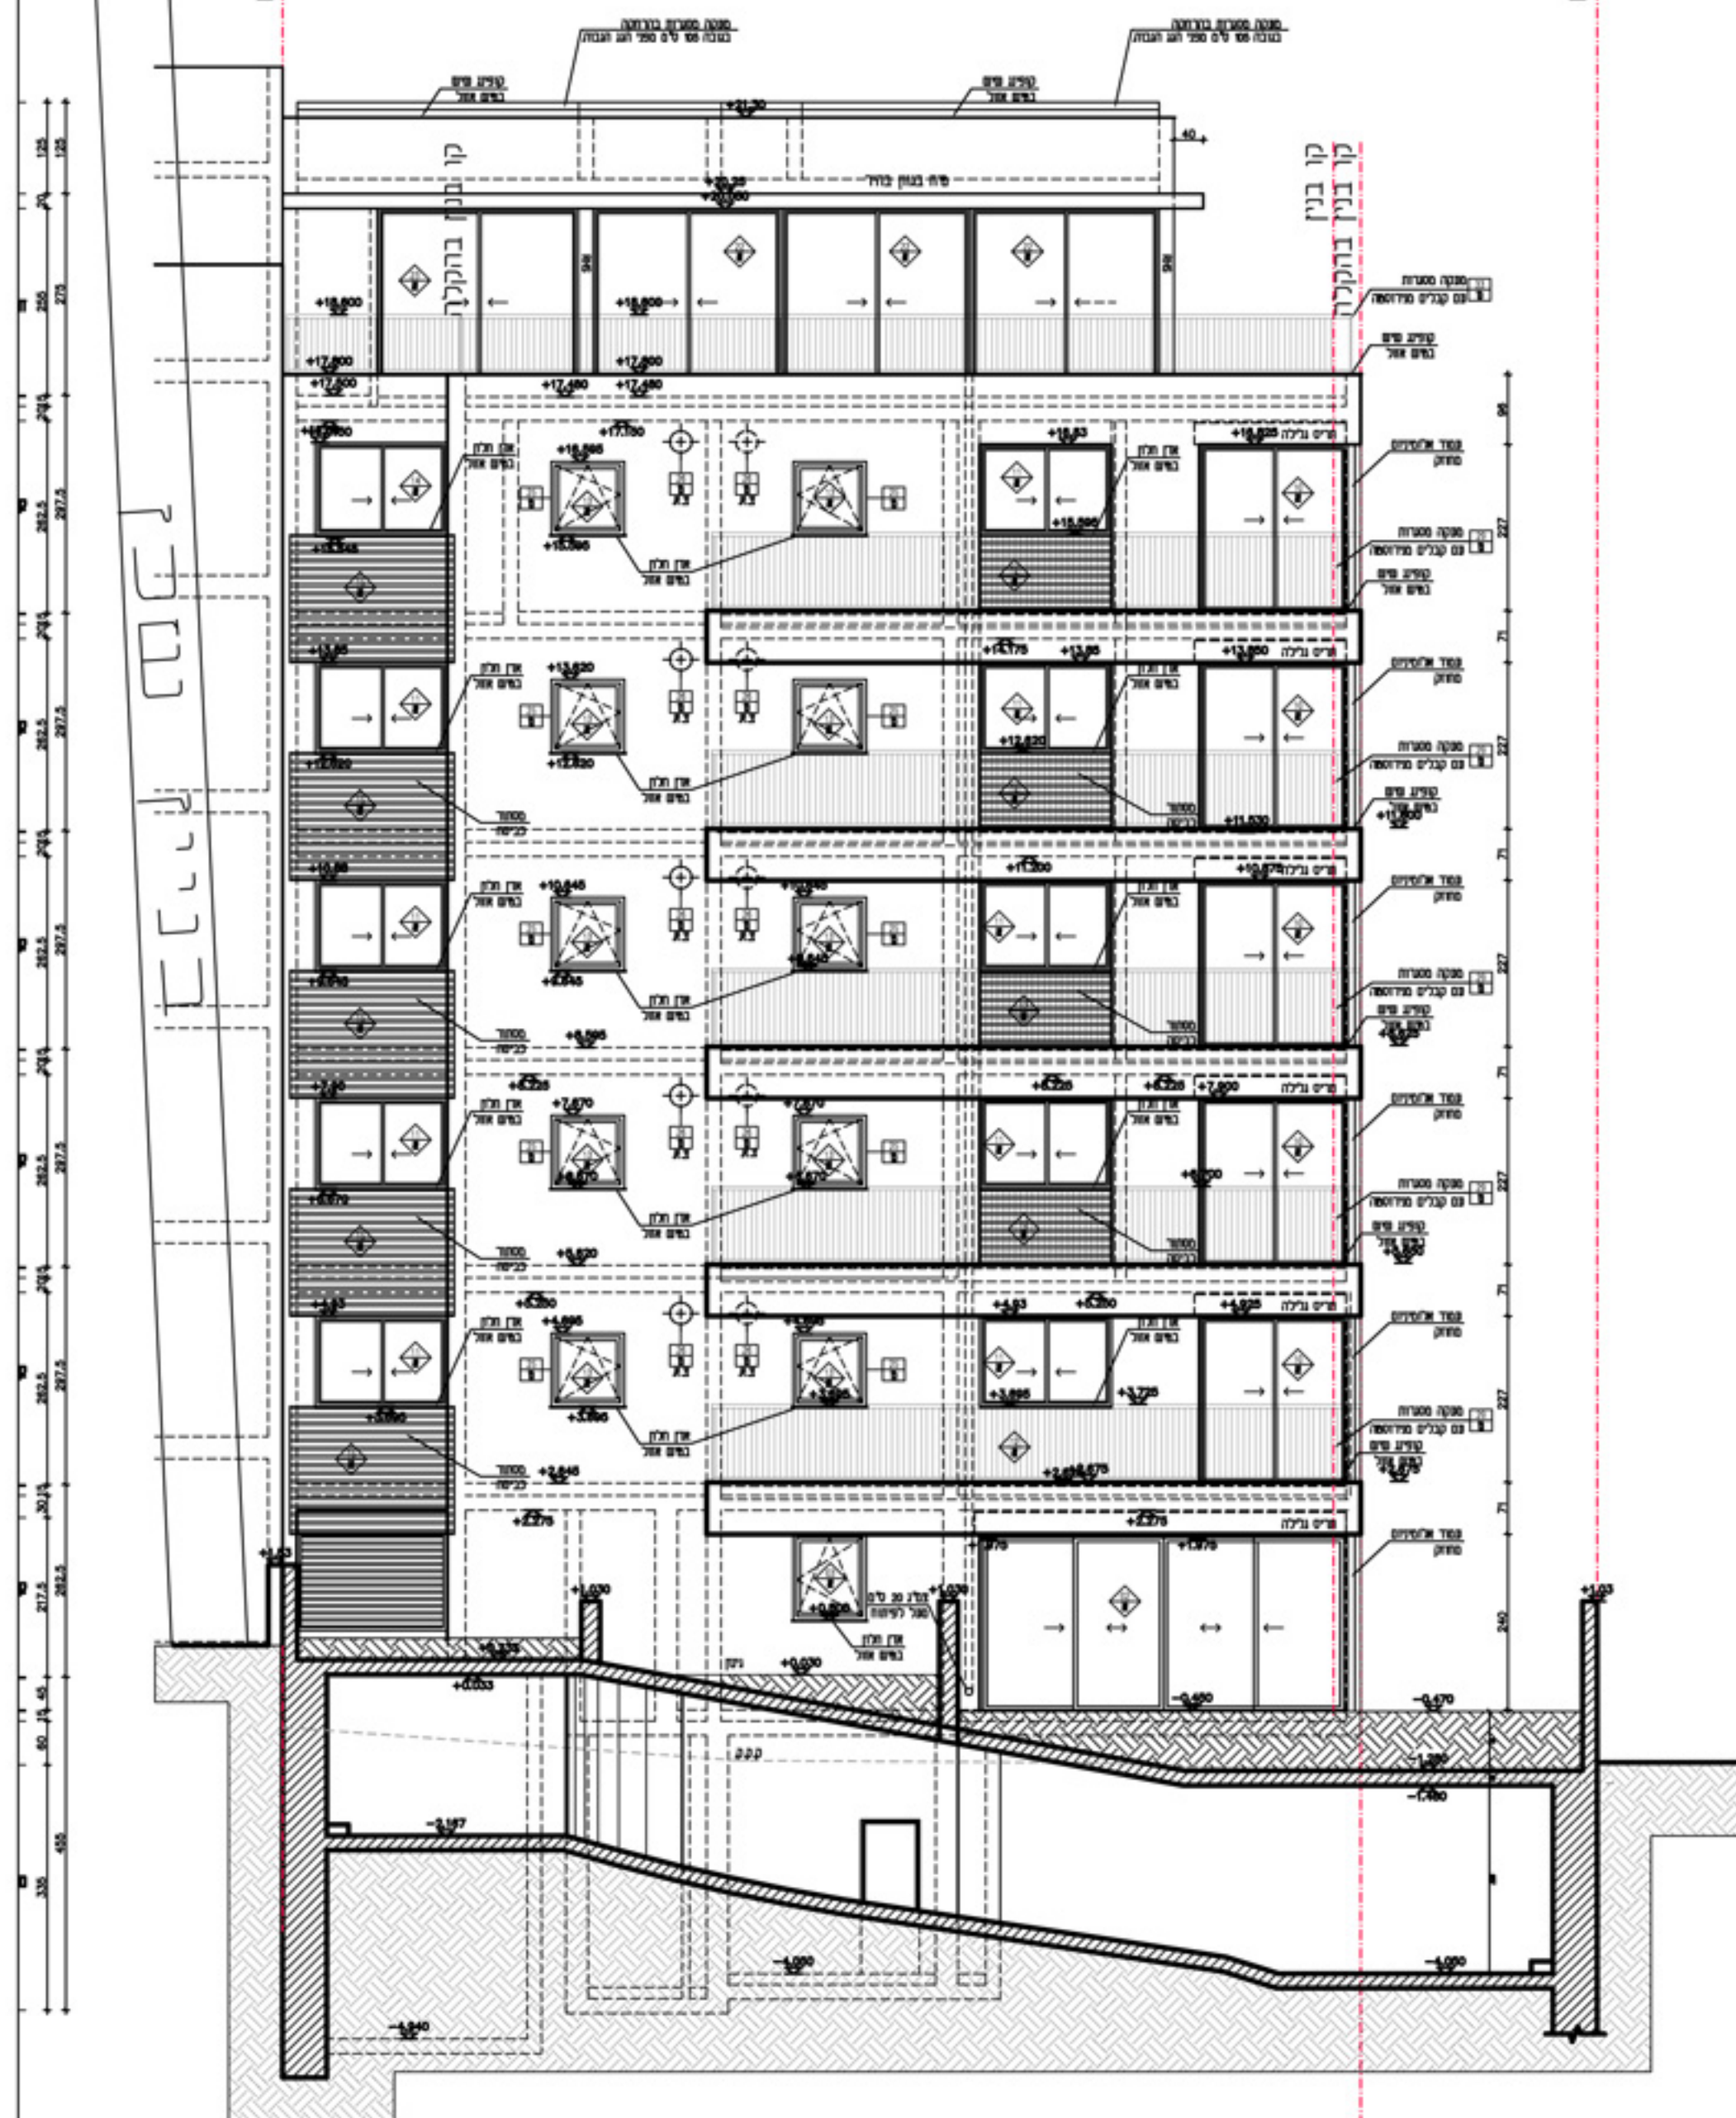

חזית צפונית
קו"מ 1:125

מרפסת לא מקורה
13.8 מ"ר

שטח קומה ה' 137.13 מ"ר

0.7 מ"ר

2.8 מ"ר


מדרגות ולובי
16.67 מ"ר

0.6 מ"ר

מרפסת לא מקורה
4.5 מ"ר

מרפסת לא מקורה
15.50 מ"ר

תכנית קומה ה
ק.מ. 1:75

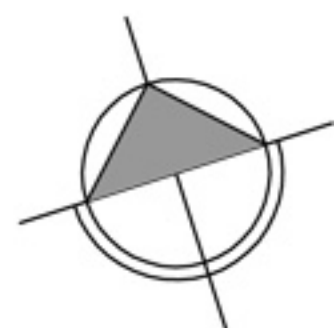

שטח קומה ו' 66.07 מ"ר

2.8 מ"ר

מדרגות
4.12 מ"ר

מדרגות ולובי
7.54 מ"ר

מרפסת גג
80 מ"ר

תכנית יציאה לגג
ק.מ. 1:75

